


3.21.10/3.21.15

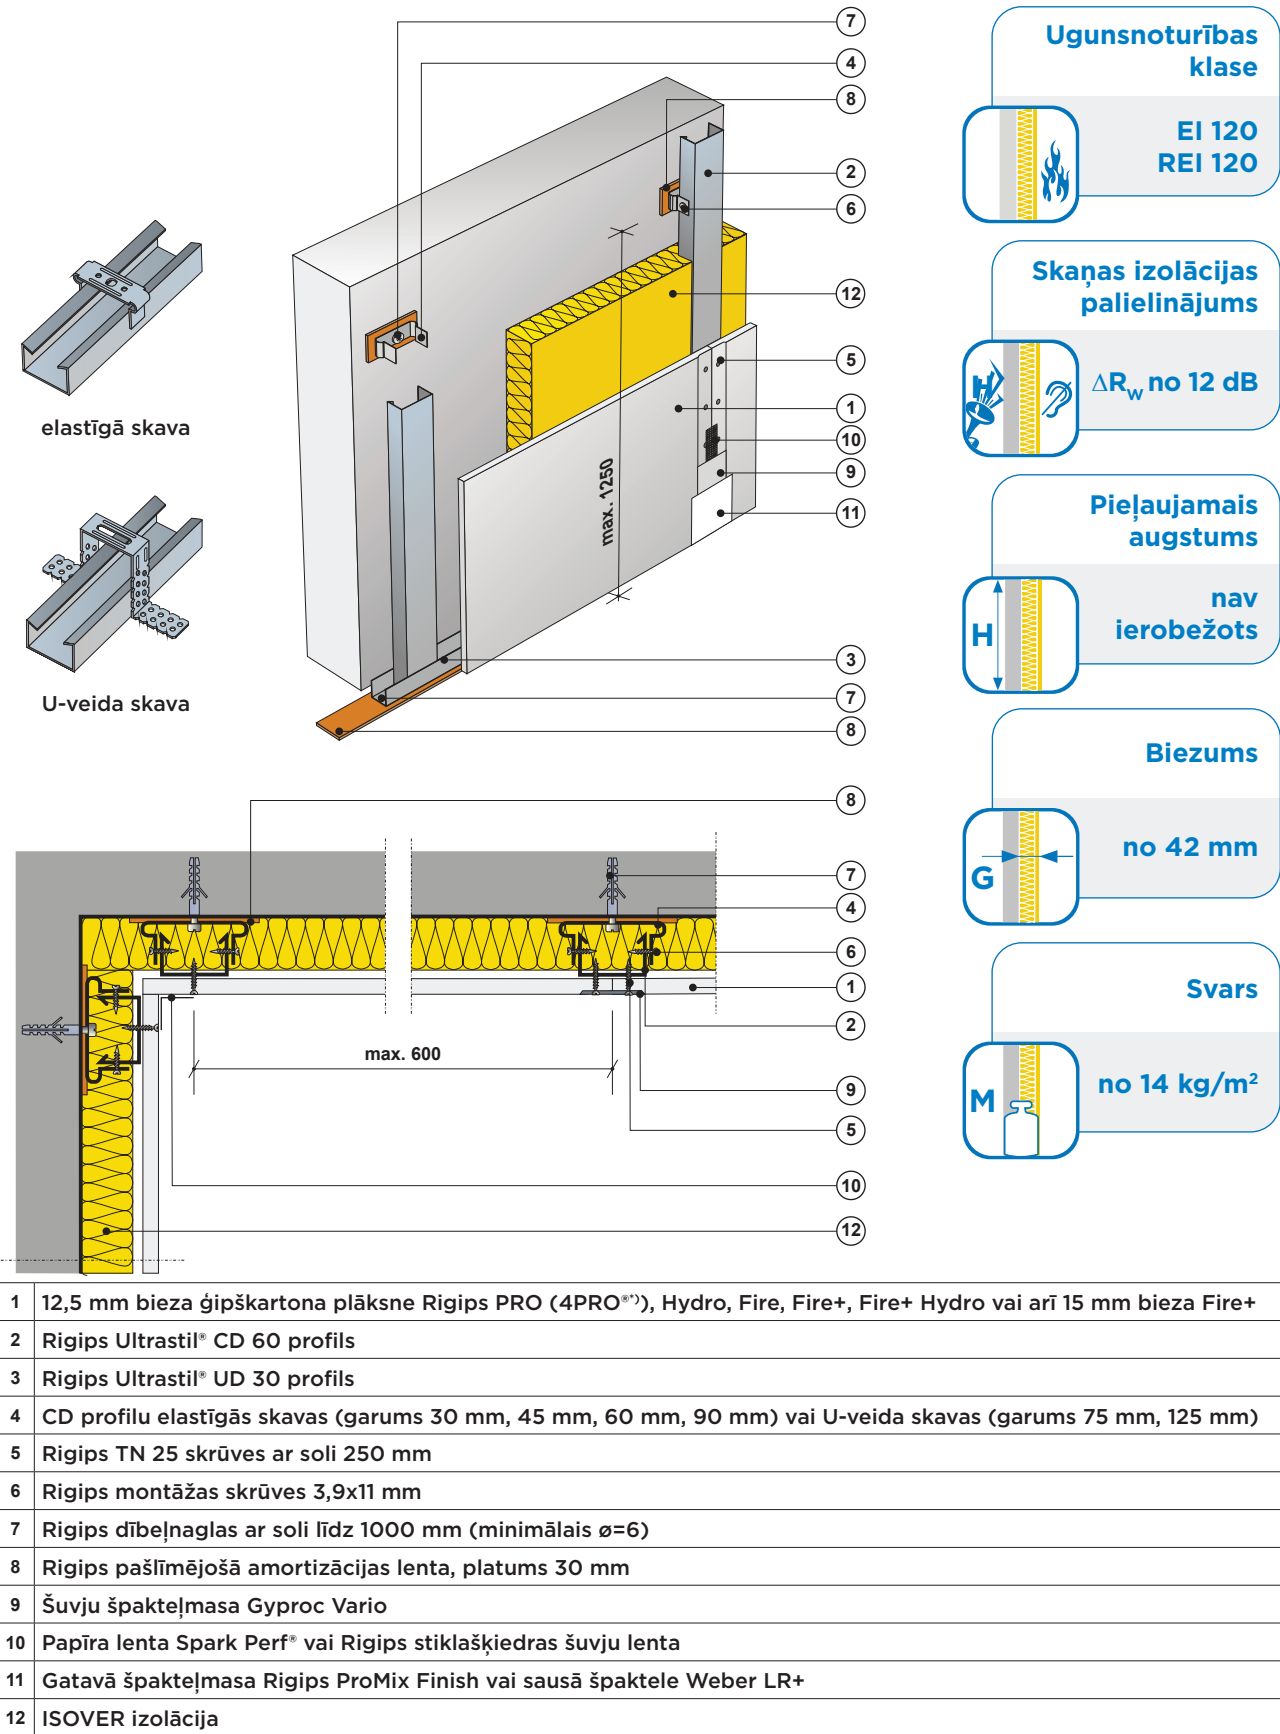

* Rīgips 4PRO® - 12,5 mm biezas ģipškartona plāksnes (tips A, Hydro un Fire) ar 4 gremdmalām, ko ieteicams lietot, ja gala plāksnei paredzēta horizontāla šuve, tādējādi panākot absolūti gludu sienas virsmu

3.21.10/3.21.15

Tehniskie parametri					Konstrukcijas pamatelementi		
Uguns noturības klase EN*)	Skaņas izolācijas palielinājums**) ΔR _w [dB]	Pieļaujamais augstums H [mm]	Biezums G [mm]	Svars***) M [kg/m²]	Rīgips PRO****) ģipškartona plākšņu apšuvums	Rīgips profili	Izolācijas pildījums
[minūtes]							
nav noteikta	12	nav ierobežots	42	14	1 x 12,5 mm tips A, Hydro, Fire, Fire+ vai Fire+ Hydro	Ultrastil® CD 60	ISOVER 50 mm ⁵⁾
EI 15 ¹⁾ REI 15 ²⁾			62,5	14	1 x 12,5 mm Fire ³⁾ vai Fire+ Hydro		
EI 30 ¹⁾ REI 30 ²⁾			75	24	2 x 12,5 mm Fire ³⁾ vai Fire+ Hydro		
EI 60 ¹⁾ REI 60 ²⁾			80	29	2 x 15 mm Fire+		
EI 60 ¹⁾ REI 60 ²⁾			87,5	34	3 x 12,5 mm Fire ³⁾ vai Fire+ Hydro		
EI 120 ¹⁾ REI 120 ²⁾			105	49	2 x 15 mm Fire+ kopā ar 2 x 12,5 mm Fire+ vai Fire+ Hydro ⁴⁾		

1) Saskaņā ar ugunsnoturības pārbaudes ziņojumu ITB 0785.3/11/R57NP EI uguns noturības klase attiecas uz sienas konstrukciju kopā ar sienas apšuvumu
2) Saskaņā ar ugunsnoturības pārbaudes ziņojumu ITB 0785.3/11/R57NP REI uguns noturības klase attiecas uz sienas konstrukciju kopā ar sienas apšuvumu
3) Ģipškartona plākšņu Rīgips PRO Fire vietā var lietot Rīgips PRO Fire+
4) Uguns noturības klasei EI 120 ģipškartona plāksnes var aizvietot ar 2 x 25 mm ģipša plāksnēm Glasroc F FIRECASE
5) Uguns noturībai izolācijas pildījums nav nepieciešams
*) EN - ugunsnoturības klase saskaņā ar EN 13501-2
**) Saskaņā ar standartu DIN 4109
***) Ņemot vērā izolācijas pildījuma smagumu
****) Ģipškartona plākšņu Rīgips PRO, Fire, Fire+, Hydro un Fire+ Hydro vietā var lietot Rīgips PRO Duraline

Materiālu patēriņš uz 1 m²

	Apšuvuma veids				
	1 x 12,5	2 x 12,5	2 x 15	2 x 15 + 2 x 12,5	
12,5 mm bieza ģipškartona plāksne Rīgips PRO (4PRO®), Hydro, Fire, Fire+, Fire+ Hydro vai arī 15 mm bieza Fire+	1,00	2,00	2,00	4,00	m²
Rīgips Ultrastil® CD 60 profils	1,80	1,80	1,80	1,80	m
Rīgips Ultrastil® UD 30 profils	0,35	0,35	0,35	0,35	m
CD profilu elastīgās skavas	1,5	1,5	1,5	1,5	gab.
Rīgips TN 25 skrūves ¹⁾	12	5	5	5	gab.
Rīgips TN 35 skrūves ¹⁾	-	12	-	-	gab.
Rīgips TN 45 skrūves ¹⁾	-	-	12	5	gab.
Rīgips TN 55 skrūves ¹⁾	-	-	-	5	gab.
Rīgips TN 70 skrūves ¹⁾	-	-	-	12	gab.
Rīgips montāžas skrūves 3,9x11 mm	3	3	3	3	gab.
Rīgips dībeļnaglas ar soli līdz 1000 mm (minimālais ø=6)	1,9	1,9	1,9	1,9	gab.
Rīgips pašlīmējošā amortizācijas lentā, platums 30 mm	0,40	0,40	0,40	0,40	m
Šuvju špaktelmasa Gyproc Vario	0,25	0,50	0,50	1,00	kg
Papīra lentā Spark Perf® vai Rīgips stiklašķiedras šuvju lentā	1,40	1,40	1,40	1,40	m
Gatavā špaktelmasa Rīgips ProMix Finish vai sausā špaktele Weber LR+	1,20	1,20	1,20	1,20	kg
ISOVER izolācija	1,00	1,00	1,00	1,00	m²

1) Skrūvju solis pirmajai ģipškartona kārtai 750 mm, otrajai ģipškartona kārtai 250 mm
Materiālu patēriņš ir aprēķināts aptuveni un neietver sevī atgriezumus